



**Campo Futebol  
(existente)**

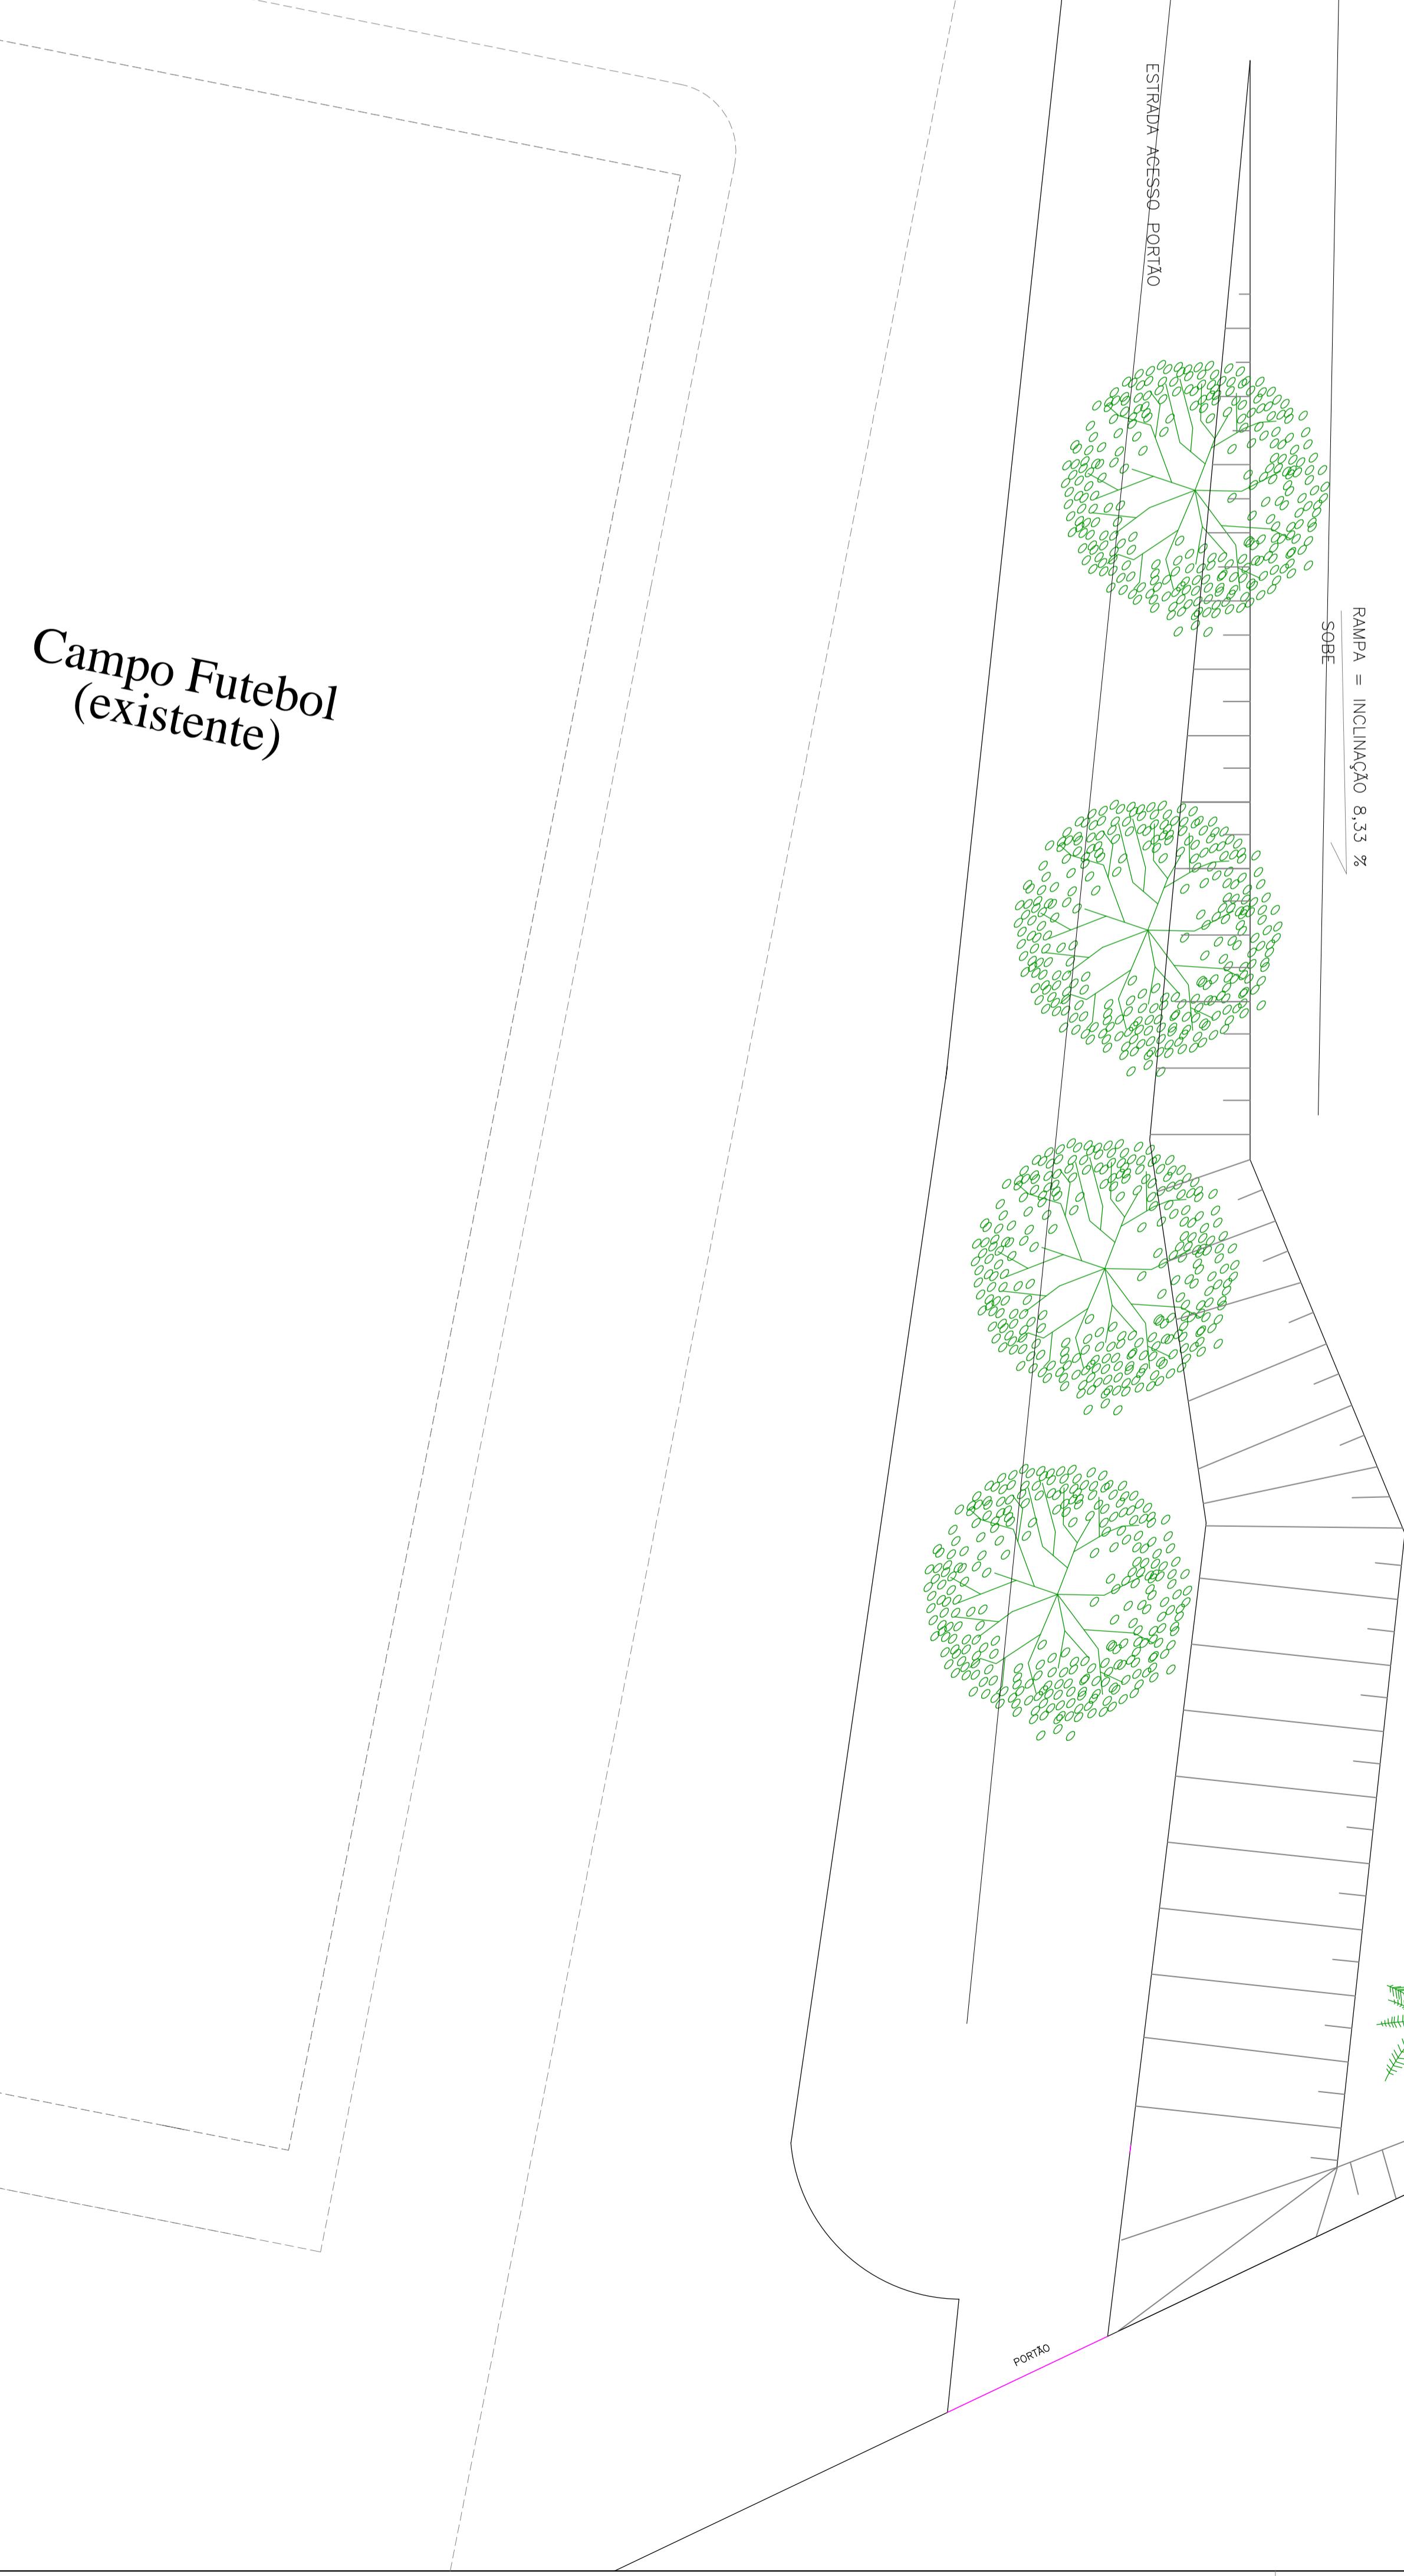

**IMPLEMENTAÇÃO**  
ESC. 1:100

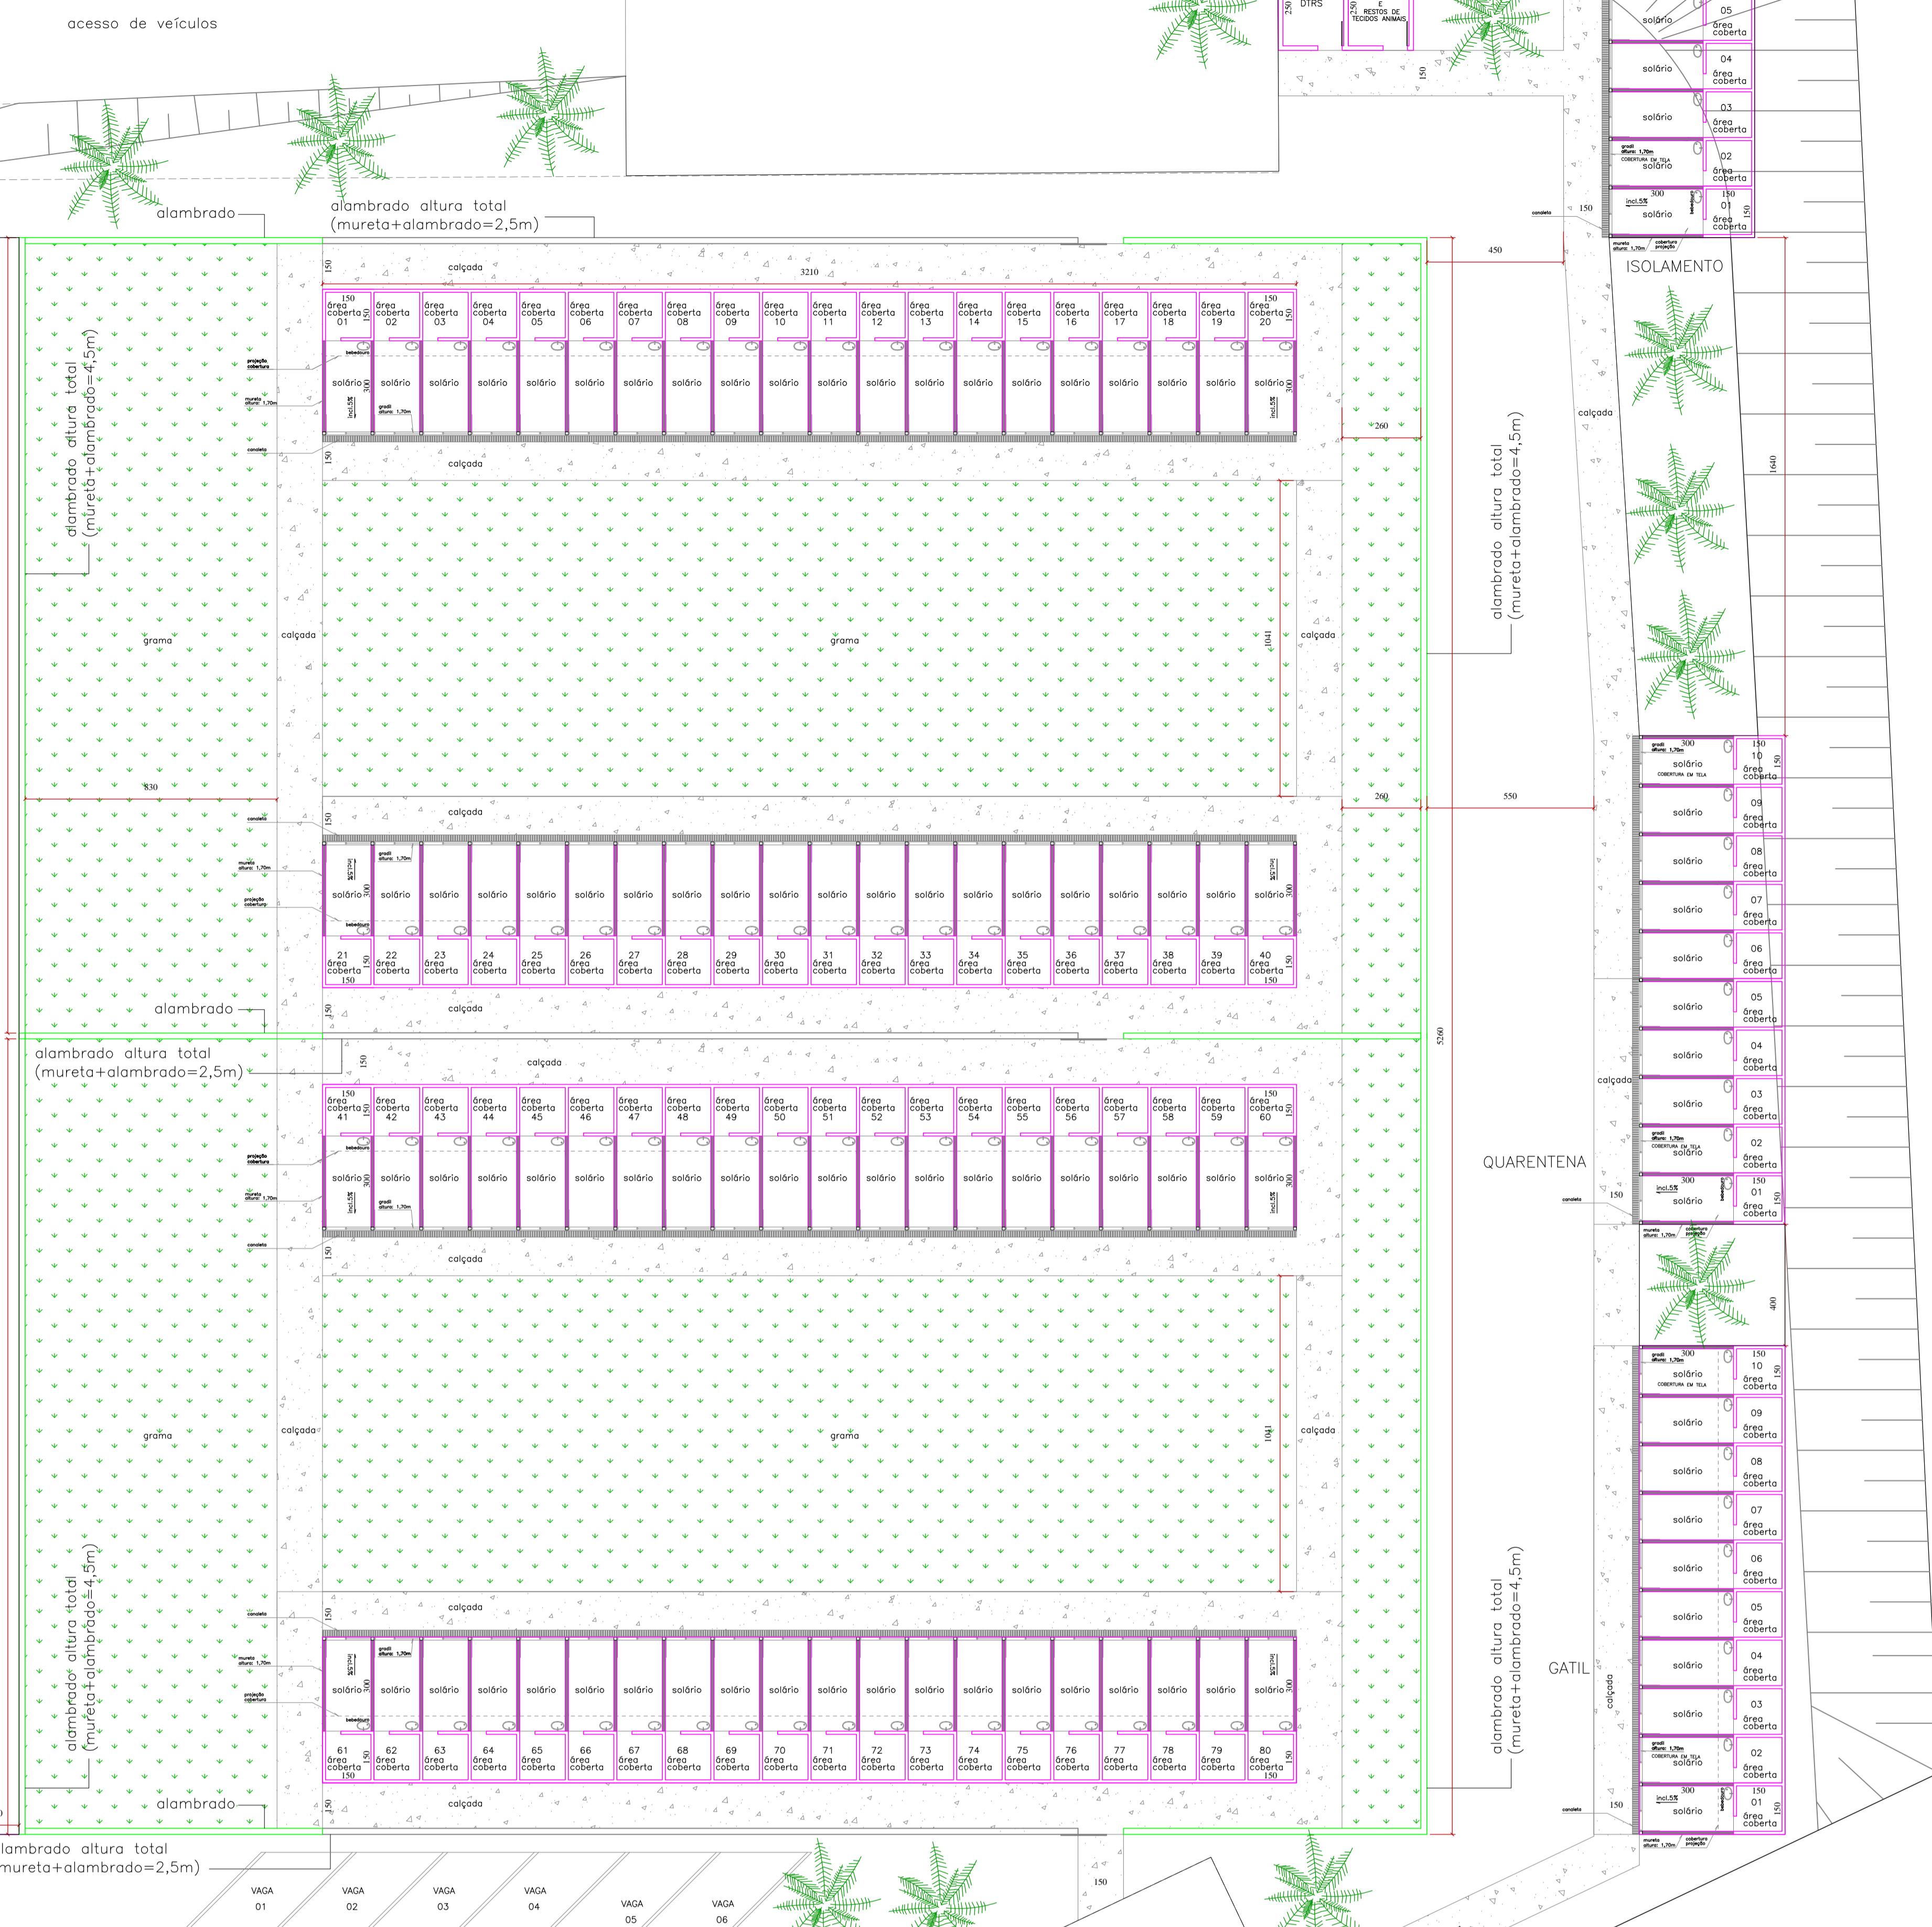

Quadro de áreas	
Administrativo	310,28 m <sup>2</sup>
Canil ( 154,08 x 4 unidades)	616,32 m <sup>2</sup>
Gatil	77,28 m <sup>2</sup>
Quarentena	77,28 m <sup>2</sup>
Isolamento	38,88 m <sup>2</sup>
DTRS E Sala de cadáveres	12,46 m <sup>2</sup>
<b>TOTAL GERAL</b>	<b>1.132,50 m<sup>2</sup></b>

Prefeitura Municipal de Alfenas	DATA	1/1
Secretaria de Planejamento e Superintendência de Projetos	MES/AN	MAIO/19
ESTUDO	CONTEÚDO: ESTUDO DE IMPLANTAÇÃO CANIL MUNICIPAL DE ALFENAS	
IMPLEMENTAÇÃO CANIL MUNICIPAL DE ALFENAS		
LOCAL NAUTICO CLUBE DE ALFENAS		
ALFENAS-MG - ESTADO DE MINAS GERAIS		